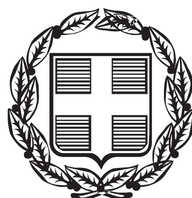


ΕΦΗΜΕΡΙΣ ΤΗΣ ΚΥΒΕΡΝΗΣΕΩΣ

ΤΗΣ ΕΛΛΗΝΙΚΗΣ ΔΗΜΟΚΡΑΤΙΑΣ

ΤΕΥΧΟΣ ΤΕΤΑΡΤΟ **Αρ. Φύλλου 119**

6 Μαΐου 2015

ΑΠΟΦΑΣΕΙΣ

Αριθμ. 49397/3659

Καθορισμός ορίων Αιγιαλού -Παραλίας στην Παραλία Παναγοπούλας, Δήμου Αιγίου, Ν. Αχαΐας.

Ο ΓΕΝΙΚΟΣ ΓΡΑΜΜΑΤΕΑΣ
ΑΠΟΚΕΝΤΡΩΜΕΝΗΣ ΔΙΟΙΚΗΣΗΣ
ΠΕΛΟΠΟΝΝΗΣΟΥ, ΔΥΤΙΚΗΣ ΕΛΛΑΔΑΣ ΚΑΙ ΙΟΝΙΟΥ

Έχοντας υπόψη:

1- Τις διατάξεις του Ν. 2503/1997 «Διοίκηση, Οργάνωση, Στελέχωση της Περιφέρειας, ρύθμιση θεμάτων για την Τοπική Αυτοδιοίκηση και άλλες διατάξεις», ως ισχύει.

2- Τις διατάξεις του Ν. 3200/1955 «περί Διοικητικής Αποκέντρωσης», όπως τροποποιήθηκε και ισχύει.

3- Τις διατάξεις της παρ. 21 του άρθρου 46 του Ν. 3220/2004 (Φ.Ε.Κ 15 τ.Α΄/28-1-2004) «Μέτρα αναπτυξιακής και κοινωνικής πολιτικής - αντικειμενικοποίηση του φορολογικού ελέγχου και άλλες διατάξεις».

4- Τις διατάξεις του άρθρου 280 του Ν. 3852/2010 (ΦΕΚ Α/87/7-6-2010) «Νέα Αρχιτεκτονική της Αυτοδιοίκησης και της Αποκεντρωμένης Διοίκησης - Πρόγραμμα Καλλικράτης».

5- Το Π.δ.139/2010 (ΦΕΚ Α 232/27-12-2010) «Οργανισμός της Αποκεντρωμένης Διοίκησης Πελοποννήσου, Δυτ. Ελλάδος και Ιονίου».

6-Τις διατάξεις των άρθρων 3 και 5 του Ν. 2971/2001 (ΦΕΚ 285/τ.Α/19-12-2001) «Περί αιγιαλού και παραλίας», όπως συμπληρώθηκε με τις διατάξεις του άρθρου 113 του Ν. 3879/2011 «Περί Δημοσίων Συμβάσεων ... ρύθμιση θεμάτων Εθνικής Άμυνας.».

7- Τις διατάξεις του Ν.Δ. 439/1970 «Περί συμπληρώσεως των διατάξεων περί αιγιαλού»

8- Την πράξη 4 της 06-02-2015 (ΦΕΚ Α΄/24/06-02-2015) Αποδοχή παραιτήσεων Γενικών Γραμματέων Αποκεντρωμένων Διοικήσεων της Χώρας.

9- Τις διατάξεις του Ν. 4257/2014 αρ. 56 «Επείγουσες Ρυθμίσεις Αρμοδιότητες Υπουργείων Εσωτερικών».

10- Την από 20-09-2010 (αρ. πρωτ. 4884/20-09-2010) αίτηση της ΑΙΓΙΑΛΕΙΑ Α.Ε. (πρώην ΑΧΑΙΟΣ Α.Ε.)για τον καθορισμό των γραμμών αιγιαλού και παραλίας έμπροσθεν της ιδιοκτησίας αυτών στην περιοχή της Παναγοπούλας του Δήμου Ερινεού.

11- Το από τον Δεκέμβριο του 2010 Τοπογραφικό Διάγραμμα σε κλίμακα 1:500 που συνέταξε ο Αγρονόμος Τοπογράφος Μηχανικός Στέλιος Σταματίου Κώνστας, ελέγχθηκε και θεωρήθηκε στις 20 Ιανουαρίου του 2011 από την Τοπογράφο Μηχανικό της Κτηματικής Υπηρεσίας Ν. Αχαΐας Αικατερίνης Πορφύρη.

12- Την από 31-08-2012 Έκθεση φωτοερμηνείας για τον καθορισμό αιγιαλού στην παραλία Παναγοπούλας του Δήμου Αιγιαλείας η οποία συντάχθηκε από την υπάλληλο της Κτηματικής Υπηρεσίας Αχαΐας Αικατερίνη Πορφύρη Τοπογράφο ΠΕ/Β.

13- Την από 27-11-2012 Έκθεση της Επιτροπής αιγιαλού και παραλίας για τον καθορισμό των ορίων αιγιαλού και παραλίας στην περιοχή Παραλία Παναγοπούλας, Δήμου Αιγίου, Ν. Αχαΐας.

14- Την από 15-03-2013 νέα Έκθεση της επιτροπής αιγιαλού και παραλίας στην εν λόγω περιοχή για έρευνα ως προς τον παλαιό αιγιαλό και τη διαπίστωση ότι δεν προέκυψαν στοιχεία αλλαγής του καθορισμού της οριογραμμής του παλαιού αιγιαλού η οποία παραμένει όπως αυτή καθορίστηκε με την 27-11-2012.

15- Το με αρ. 3743/10-10-2011 έγγραφο της Κτηματικής Υπηρεσίας Ν. Αχαΐας προς το ΓΕΕΘΑ για τη σύμφωνη γνώμη αυτού επί του εν λόγω καθορισμού.

16- Το με αρ. Φ. 119/165594/Σ.178/13-01-2012 έγγραφο του ΓΕΕΘΑ προς την Κτηματική Υπηρεσία Αχαΐας σύμφωνα με το οποίο το ΓΕΕΘΑ από πλευράς αρμοδιοτήτων όπως αυτές απορρέουν από το άρθρο 17 του Ν. 2971/2001, δεν έχει αντίρρηση για τη συνέχιση της διαδικασίας καθορισμού των ορίων αιγιαλού παραλίας και τυχόν υπάρχοντος παλαιού αιγιαλού στην εν λόγω περιοχή.

17- Το με αρ. 5184/28-11-2012 έγγραφο της Επιτροπής καθορισμού αιγιαλού παραλίας (άρθρο 3 του Ν.2971/2001) προς το Δήμο Αιγιαλείας για την ανάρτηση Αποσπάσματος του Τοπογραφικού Διαγράμματος Καθορισμού Οριογραμμής Παλαιού Αιγιαλού στην περιοχή Παναγοπούλας του Δήμου Αιγίου.

18- Το με αρ. 2436/14-06-2013 έγγραφο της Κτηματικής Υπηρεσίας Αχαΐας προς την Αποκεντρωμένη Διοίκηση Πελοποννήσου Δυτ. Ελλάδας και Ιονίου για έκδοση της σχετικής απόφασης, αποφασίζουμε:

Επικυρώνουμε τις από 27-11-2012 και από 15-03-2013 Εκθέσεις της Επιτροπής αιγιαλού και παραλίας, για τον καθορισμό των ορίων αιγιαλού παραλίας, και παλαιού αιγιαλού στην περιοχή Παραλία Παναγοπούλας, Δήμου Αιγίου , Ν. Αχαΐας, καθώς επίσης και το από τον Δεκέμβριο του 2010 Τοπογραφικό Διάγραμμα σε κλίμακα 1:500

που συνέταξε ο Αγρονόμος Τοπογράφος Μηχανικός Στέλιος Σταματίου Κώνστας, ελέγχθηκε και θεωρήθηκε στις 20 Ιανουαρίου του 2011 από την Τοπογράφο Μηχανικό της Κτηματικής Υπηρεσίας Ν. Αχαΐας Αικατερίνης Πορφύρη, ως εξής:

1- Με κόκκινη συνεχή πολυγωνική γραμμή, την οριογραμμή του αιγιαλού, σημειούμενη με τα στοιχεία των κορυφών, 1, 2, 3, 4, 5, 6, 7, 8, 9, 10,......, 28 επί των προαναφερομένων Τοπογραφικών Διαγραμμάτων.

2- Με κίτρινη συνεχή πολυγωνική γραμμή την οριογραμμή της παραλίας, με τα στοιχεία 1',2',3'....10'-10 επί των προαναφερομένων τοπογραφικών διαγραμμάτων όπου η κορυφή 52' .

3- Την οριογραμμή του παλαιού αιγιαλού με μπλε συνεχή πολυγωνική γραμμή υπό τα στοιχεία των κορυφών 1"-2"-3"-4"-...7".

Η παρούσα, με την Έκθεση της Επιτροπής καθορισμού ορίων αιγιαλού παραλίας και το Τοπογραφικό Διάγραμμα να δημοσιευθούν στην Εφημερίδα της Κυβερνήσεως.

Πάτρα, 27 Απριλίου 2015

Ο Ασκών καθήκοντα Γενικού Γραμματέα
Αποκεντρωμένης Διοίκησης
ΔΙΟΝΥΣΙΟΣ ΠΑΝΑΓΙΩΤΟΠΟΥΛΟΣ

ΕΚΘΕΣΗ

της Επιτροπής Καθορισμού Αιγιαλού και Παραλίας του άρθρου 3 του Ν. 2971/01 για τον καθορισμό των οριογραμμών αιγιαλού και παραλίας στη παραλία Παναγοπούλας, Δήμου Αιγίου

Οι κάτωθι

1. Ιωάννης Μπακλέσης, Πολιτικός Μηχανικός ΤΕ/Α, Προϊστάμενος της Κτηματικής Υπηρεσίας Ν. Αχαΐας

2. Πορφύρη Αικατερίνη, Τοπογράφος Μηχανικός ΠΕ/Β της Κτηματικής Υπηρεσίας Ν. Αχαΐας

3. Παπαδημητρίου Νικόλαος, Λιμενάρχης του Υ/Χ Αιγίου

4. Χατζηγεωργίου Κω/νος, Προϊστάμενος της Πολεοδομίας του Δήμου Αιγιαλείας

5. Ιωάννης Τσακαρέστος, Προϊστάμενος της Δ/νσης Περιβάλλοντος και Χωρικού Σχεδιασμού Δυτικής Ελλάδας της Αποκ/νης Δ/νσης Περιφέρειας Δυτικής Ελλάδας και Ιονίου

που αποτελούν την επιτροπή του άρθρου 3 του Ν.2971/2001 η οποία συγκροτήθηκε με την υπ' αριθμ. πρωτ. 138071/5432/10-11-2010 απόφαση του Γενικού Γραμματέα Περιφέρειας Δυτικής Ελλάδας συνήλθε στις 11-7-2012 στο Δήμο Αιγιαλείας κατόπιν της υπ' αριθμ. 23/9-7-2012 κλήσης του Προέδρου της αφού πραγματοποίησε αυτοψία στη. περιοχή και έλαβε υπόψη της

- Την από 20-9-2010 αίτηση της Αιγιαλείας Α.Ε.
- Το Ν.2971/2001 περί αιγιαλού και παραλίας
- Το υπ' αριθμ. Φ.119/165594/Σ. 178/13-1-2012 έγγραφο του ΓΕΕΘΑ
- Το γεγονός ότι στη περιοχή δεν υφίσταται μέχρι σήμερα κτηματολόγιο
- Το από Δεκέμβριο του 2010 τοπογραφικό διάγραμμα που συνέταξε ο Αγρονόμος Τοπογράφος Στέλιος Σταματίου Κώνστας και θεωρήθηκε στις 20 Ιανουαρίου του 2011 από τη Τοπογράφο Μηχανικό της Κτηματικής Υπηρεσίας Ν. Αχαΐας Πορφύρη Αικατερίνη.
- Την από 31-8-2012 έκθεση φωτοερμηνείας της Τοπογράφου Μηχανικού Αικατερίνης Πορφύρη
- Το γεγονός ότι στο ανατολικό τμήμα της υπ' όψιν περιοχής έχουν ήδη καθοριστεί οι οριογραμμές αιγιαλού και παραλίας σύμφωνα με την υπ' αριθμ. 10900/893/14-9-1988 απόφαση του Νομάρχη Αχαΐας (ΦΕΚ 713Δ/6-10-1988).
- Τα στοιχεία που προσκομίστηκαν από το 3ο μέλος της επιτροπής (Λιμενάρχη Αιγίου) σε εφαρμογή της παρ. 1 του Ν.2971/2001 από τα οποία προκύπτει ότι
- Η ακτή της περιοχής του καθορισμού είναι αμμοχαλικώδης με μικρή υψομετρική διαφορά.
- Η ακτογραμμή δεν παρουσιάζει εξάρσεις σε όλο το μήκος αυτής.
- Κατά μήκος του τμήματος της ακτής υπάρχουν βάθη μεγάλα σε μικρή απόσταση από αυτή
- Η σύσταση του πυθμένα χαρακτηρίζεται πετρώδης - χαλικώδης
- Η ανάπτυξη της ακτής, σε συνάρτηση με τους πνέοντες συνήθεις ανέμους επιτρέπει ήπιο μέχρι μέτριο ύψος κύματος
- Το γεγονός ότι σύμφωνα με τα εκτεθέντα από το 4ο μέλος της επιτροπής (Προϊστάμενο της Πολεοδομίας Αιγίου) προκύπτει ότι
- Δεν υφίστανται ιδιαίτερες χωροταξικές κατευθύνσεις από το πλαίσιο χωροταξικού σχεδιασμού της Περιφέρειας Δυτικής Ελλάδας, που να επηρεάζουν την παράκτια ζώνη.
- Δεν εμφανίζονται ευπαθή οικοσυστήματα ούτε έχουν καθοριστεί προστατευόμενες περιοχές.
- Στη περιοχή δεν εντοπίστηκαν παράκτιοι φυσικοί πόροι αποφάσισε ομόφωνα και καθορίζει:

1. Την οριογραμμή του αιγιαλού με κόκκινη συνεχή πολυγωνική γραμμή υπό τα στοιχεία των κορυφών 1, 2, 3, 4, 5, 6, 7, 8, 9, 10 ... 28 επί των προαναφερόμενων τοπογραφικών διαγραμμάτων

2. Την οριογραμμή της παραλίας με κίτρινη συνεχή πολυγωνική γραμμή υπό τα στοιχεία των κορυφών 1΄, 2΄, 3΄ ...... 10΄-10 επί των προαναφερόμενων τοπογραφικών διαγραμμάτων.

3. Την οριογραμμή παλαιού αιγιαλού με μπλε συνεχή πολυγωνική γραμμή υπό τα στοιχεία των κορυφών 1΄΄-2΄΄-3΄΄-4΄΄- ..7΄΄.

Πάτρα, 27 Νοεμβρίου 2012

Η Επιτροπή
Ο Πρόεδρος - Τα Μέλη
Επικυρώνεται με την υπ' αριθμ. 49397/3659 απόφαση.

Πάτρα, 27 Απριλίου 2015

Ο Ασκών καθήκοντα Γενικού Γραμματέα
Αποκεντρωμένης Διοίκησης
ΔΙΟΝ. ΠΑΝΑΓΙΩΤΟΠΟΥΛΟΣ

ΕΚΘΕΣΗ

ΕΡΕΥΝΑΣ ΤΗΣ ΕΠΙΤΡΟΠΗΣ ΚΑΘΟΡΙΣΜΟΥ ΑΙΓΙΑΛΟΥ ΠΑΡΑΛΙΑΣ ΚΑΙ ΠΑΛΑΙΟΥ ΑΙΓΙΑΛΟΥ
(ΑΡΘΡΟ 100 Π.Δ. 284/1988)
ΩΣ ΠΡΟΣ ΤΟΝ ΚΑΘΟΡΙΣΜΟ ΠΑΛΑΙΟΥ ΑΙΓΙΑΛΟΥ ΣΤΗ ΠΕΡΙΟΧΗ ΠΑΝΑΓΟΠΟΥΛΑΣ ΤΟΥ ΔΗΜΟΥ ΑΙΓΙΟΥ.

Στη Πάτρα σήμερα οι υπογράφοντες

1. Ιωάννης Μπακλέσης, Πολιτικός Μηχανικός ΤΕ/Α, Προϊστάμενος της Κτηματικής Υπηρεσίας Ν. Αχαΐας.

2. Πορφύρη Αικατερίνη-, Τοπογράφος Μηχανικός ΠΕ/Β της Κτηματικής Υπηρεσίας Ν. Αχαΐας .

3. Κορίζης Κών/νος, Λιμενάρχης του Υ/Χ Αιγίου

4. Χατζηγεώργίου Κων/ος, Προϊστάμενος της Πολεοδομίας του Δήμου Αιγιαλείας

5. Ιωάννης Τσακαρέστος, Προϊστάμενος της Δ/νσης Περιβάλλοντος και Χωρικού Σχεδιασμού Δυτικής Ελλάδας της Αποκ/νης Δ/νσης Περιφέρειας Δυτικής Ελλάδας και Ιονίου: που αποτελούν την επιτροπή του άρθρου 3 του Ν.2971/2001 όπως συγκροτήθηκε με την υπ' αριθμ. πρωτ. 138077175432/10-11-2010 απόφαση του Γενικού Γραμματέα Περιφέρειας Δυτικής. Ελλάδας αφού έλαβε υπόψη της

1. Την από, 31-8-2012 έκθεση φωτοερμηνείας της Τοπογράφου Μηχανικού Αικατερίνης Πορφυρή από την οποία προκύπτει ύπαρξη παλαιού αιγιαλού.

2. Την από 27-11-2012 έκθεση της επιτροπής καθορισμού οριογραμμών αιγιαλού και παραλίας, στη, παραλία Παναγοπούλας του Δήμου Αιγίου.

3. Το από Δεκέμβριο του 2010 τοπογραφικό διάγραμμα του Στέλιου Σ. Σταματίου Κώνστα.

4. Το υπ' αριθ. 5184/28-11-2012 έγγραφο της Επιτροπής Καθορισμού Ορίων Αιγιαλού και Παραλίας σύμφωνα με το οποίο ζητείται η ανάρτηση του αποσπάσματος τοπογραφικού διαγράμματος καθορισμού οριογραμμής παλαιού αιγιαλού στη περιοχή Παναγοπούλας του Δήμου Αιγίου.

5. Το υπ' αριθμ. 50186/10-12-12 έγγραφο του Δήμου Αιγιαλείας.

6. Το από 7-12-2012 αποδεικτικό ανάρτησης της Δ/νσης Υπηρεσίας Δόμησης του Δήμου Αιγιαλείας

7. Το από 10-12-2012 αποδεικτικό ανάρτησης της Δ/νσης Τεχνικών Υπηρεσιών του Δήμου Αιγιαλείας.

8. Το γεγονός ότι παρήλθε η χρονική προθεσμία υποβολής των ενστάσεων για τυχόν δικαιώματα εντός του παλαιού αιγιαλού.

9. Το γεγονός ότι σύμφωνα με τη βεβαίωση του Διπλωματούχου Πολιτκού Μηχανικού Αναστασίου Σακκή το τμήμα του καθορισθέντος παλαιού αιγιαλού αποτελεί Δημόσια Δασική Έκταση σύμφωνα με το αρ. Φύλλου 114166 του Δασικού Κτηματολογικού Χάρτη.

10. Τη σχηματείσθα αντίληψη που αποκόμισε η Επιτροπή κατά τη αυτοψία της 11-7-2012 της οποίας έλαβε γνώση το 3ο, μέλος που αντικατέστησε τον Νικόλαο Παπαδημητρίου.

Γνωμοδοτεί

ότι δεν προέκυψαν στοιχεία αλλαγής του καθορισμού της οριογραμμής του παλαιού αιγιαλού και παραμένει όπως αυτή καθορίστηκε με την από 27-11-2012 έκθεση μας, υπό τα στοιχεία 1"-2"-3"-4"...7" όπως αυτή αποτυπώνεται με προσθήκη στο από Δεκέμβριο του 2010 τοπογραφικό διάγραμμα που συνέταξε ο Αγρονόμος Τοπογράφος Μηχανικός Στέλιος Σταματίου Κώνστας και θεωρήθηκε τον Ιανουάριο του 2011 από τη Τοπογράφο Μηχανικό Αικατερίνη Πορφυρή.

Πάτρα, 15 Μαρτίου 2013


Η Επιτροπή
Ο Πρόεδρος - Τα Μέλη


Επικυρώνεται με την υπ' αριθμ. 49397/3659 απόφαση

Πάτρα, 24 Απριλίου 2015

Ο Ασκών καθήκοντα Γενικού Γραμματέα
Αποκεντρωμένης Διοίκησης
ΔΙΟΝ. ΠΑΝΑΓΙΩΤΟΠΟΥΛΟΣ

ΑΠΟΣΠΑΣΜΑ ΑΠΟ ΤΟΤΣ ΧΑΡΤΕΣ 6216/6, 6216/8, 6217/5 & 6217/7
ΤΗΣ Γ.Τ.Σ., ΚΛΙΜΑΚΑ 1:5000

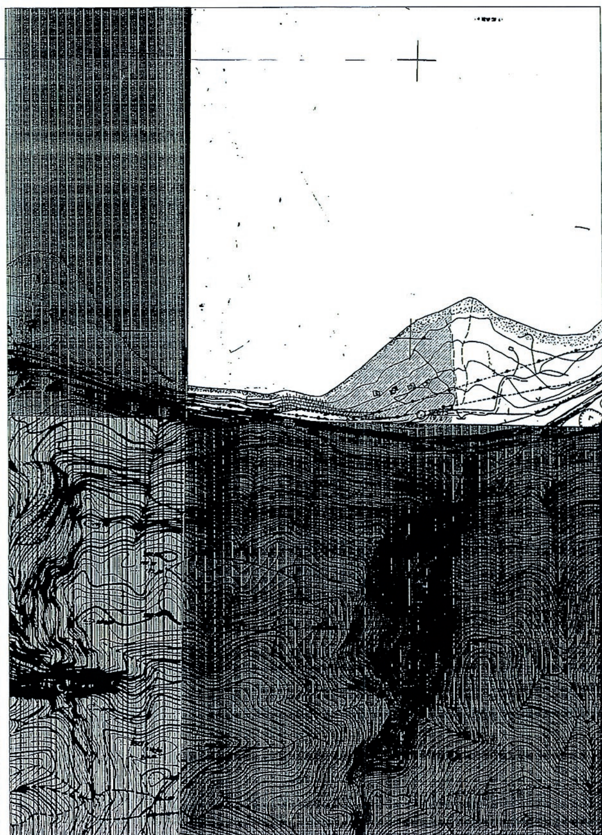

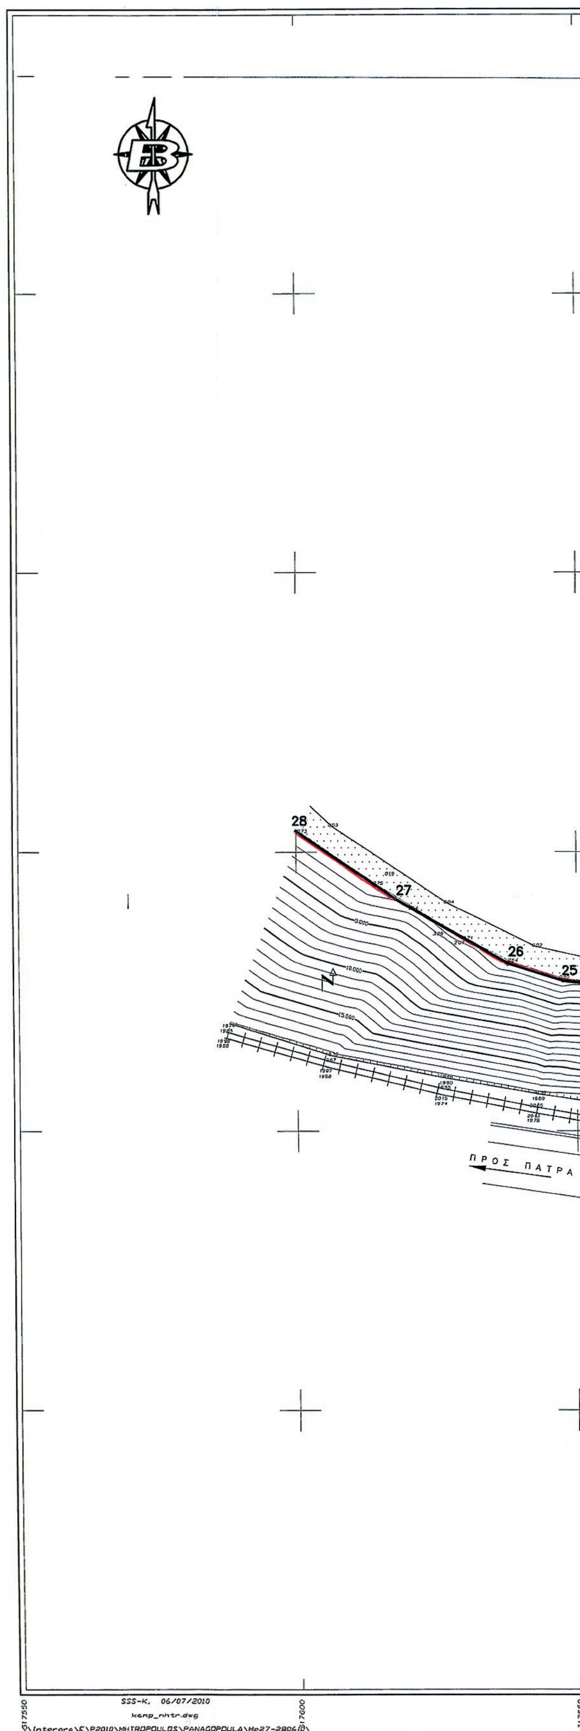

ΠΙΝΑΚΑΣ ΣΤΝΤΕΤΑΓΜΕΝΩΝ ΣΤΑΣΕΩΝ ΕΓΣΑ '87

ΣΗΜ.	X	Ψ
Σ1	318115.36	4243504.48
Σ2	318122.78	4243655.28
Σ3	318066.60	4243542.63
Σ4	317983.33	4243550.63
Σ5	317838.98	4243570.26
Σ6	317725.58	4243572.91
Σ7	317671.40	4243553.53
Σ8	317825.98	4243533.15
Σ9	317883.11	4243528.15
Σ10	317954.68	4243515.96

ΠΙΝΑΚΑΣ ΣΤΝΤΕΤΑΓΜΕΝΩΝ ΚΟΡΤΦΩΝ ΠΑΛΑΙΟΤ ΑΙΓΙΑΛΟΤ

ΣΗΜ.	X	Ψ
1''	317886.29	4243559.86
2''	317876.47	4243554.46
3''	317864.60	4243553.66
4''	317853.57	4243555.39
5''	317839.08	4243555.04
6''	317829.42	4243558.49
7''	317814.93	4243563.31

ΠΙΝΑΚΑΣ ΣΤΝΤΕΤΑΓΜΕΝΩΝ ΚΟΡΤΦΩΝ ΑΙΓΙΑΛΟΤ


ΣΗΜ.	X	Ψ
1	318043.21	4243668.68
2	318041.55	4243667.54
3	318030.65	4243658.49
4	318018.21	4243647.21
5	318002.31	4243632.39
6	317985.15	4243615.72
7	317972.29	4243603.97
8	317953.55	4243589.11
9	317939.59	4243578.99
10	317906.10	4243559.44
11	317886.29	4243559.86
12	317855.06	4243563.53
13	317835.40	4243568.16
14	317814.93	4243563.31
15	317800.74	4243558.26
16	317779.90	4243561.37
17	317769.27	4243564.76
18	317754.47	4243566.36
19	317746.87	4243568.98
20	317734.99	4243570.17
21	317709.50	4243570.66
22	317701.41	4243572.16
23	317688.39	4243571.51
24	317661.46	4243575.21
25	317647.55	4243576.87
26	317637.76	4243579.94
27	317617.77	4243591.61
28	317600.00	4243603.75


ΠΙΝΑΚΑΣ ΣΤΝΤΕΤΑΓΜΕΝΩΝ ΚΟΡΤΦΩΝ ΑΙΓΙΑΛΟΤ

ΣΗΜ.	X	Ψ
1'	318049.29	4243660.72
2'	318047.58	4243659.55
3'	318037.21	4243650.94
4'	318024.97	4243639.84
5'	318009.20	4243625.14
6'	317992.01	4243608.45
7'	317978.78	4243596.35
8'	317959.59	4243581.15
9'	317945.06	4243570.60
10'	317925.24	4243559.03


ΕΘΝΙΚΟ ΤΥΠΟΓΡΑΦΕΙΟ

Για τεχνικούς λόγους στο σχεδιάγραμμα, έγινε σμίκρυνση, κατά ποσοστό 37%

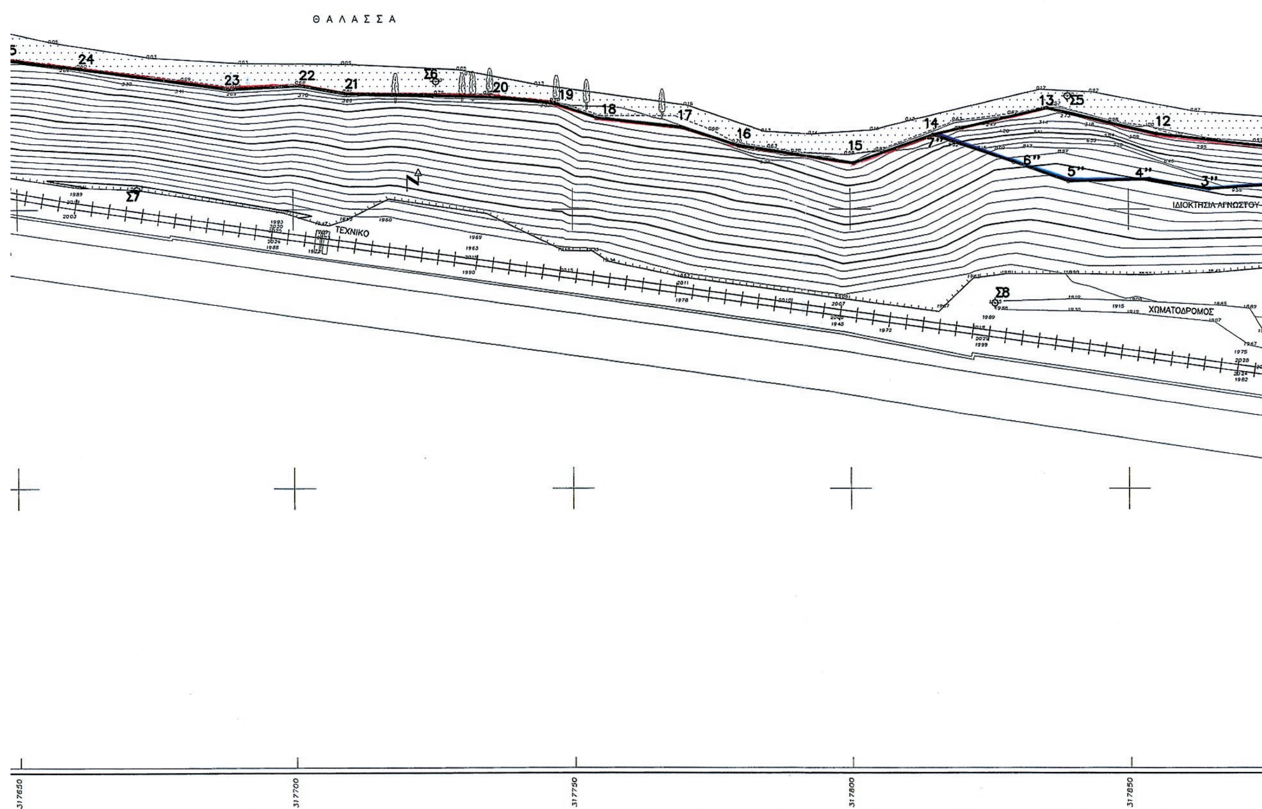
Θ Α Λ Α Σ Σ Α
24
23
22
21
Σ6
20
19
18
17
16
15
14
13
Σ5
12
7''
6''
5''
4''
3''
Σ7
ΤΕΧΝΙΚΟ
ΙΔΙΟΚΤΗΣΙΑ ΑΓΝΩΣΤΟΥ
Σ8
ΧΩΜΑΤΟΔΡΟΜΟΣ
317650
317700
317750
317800
317850

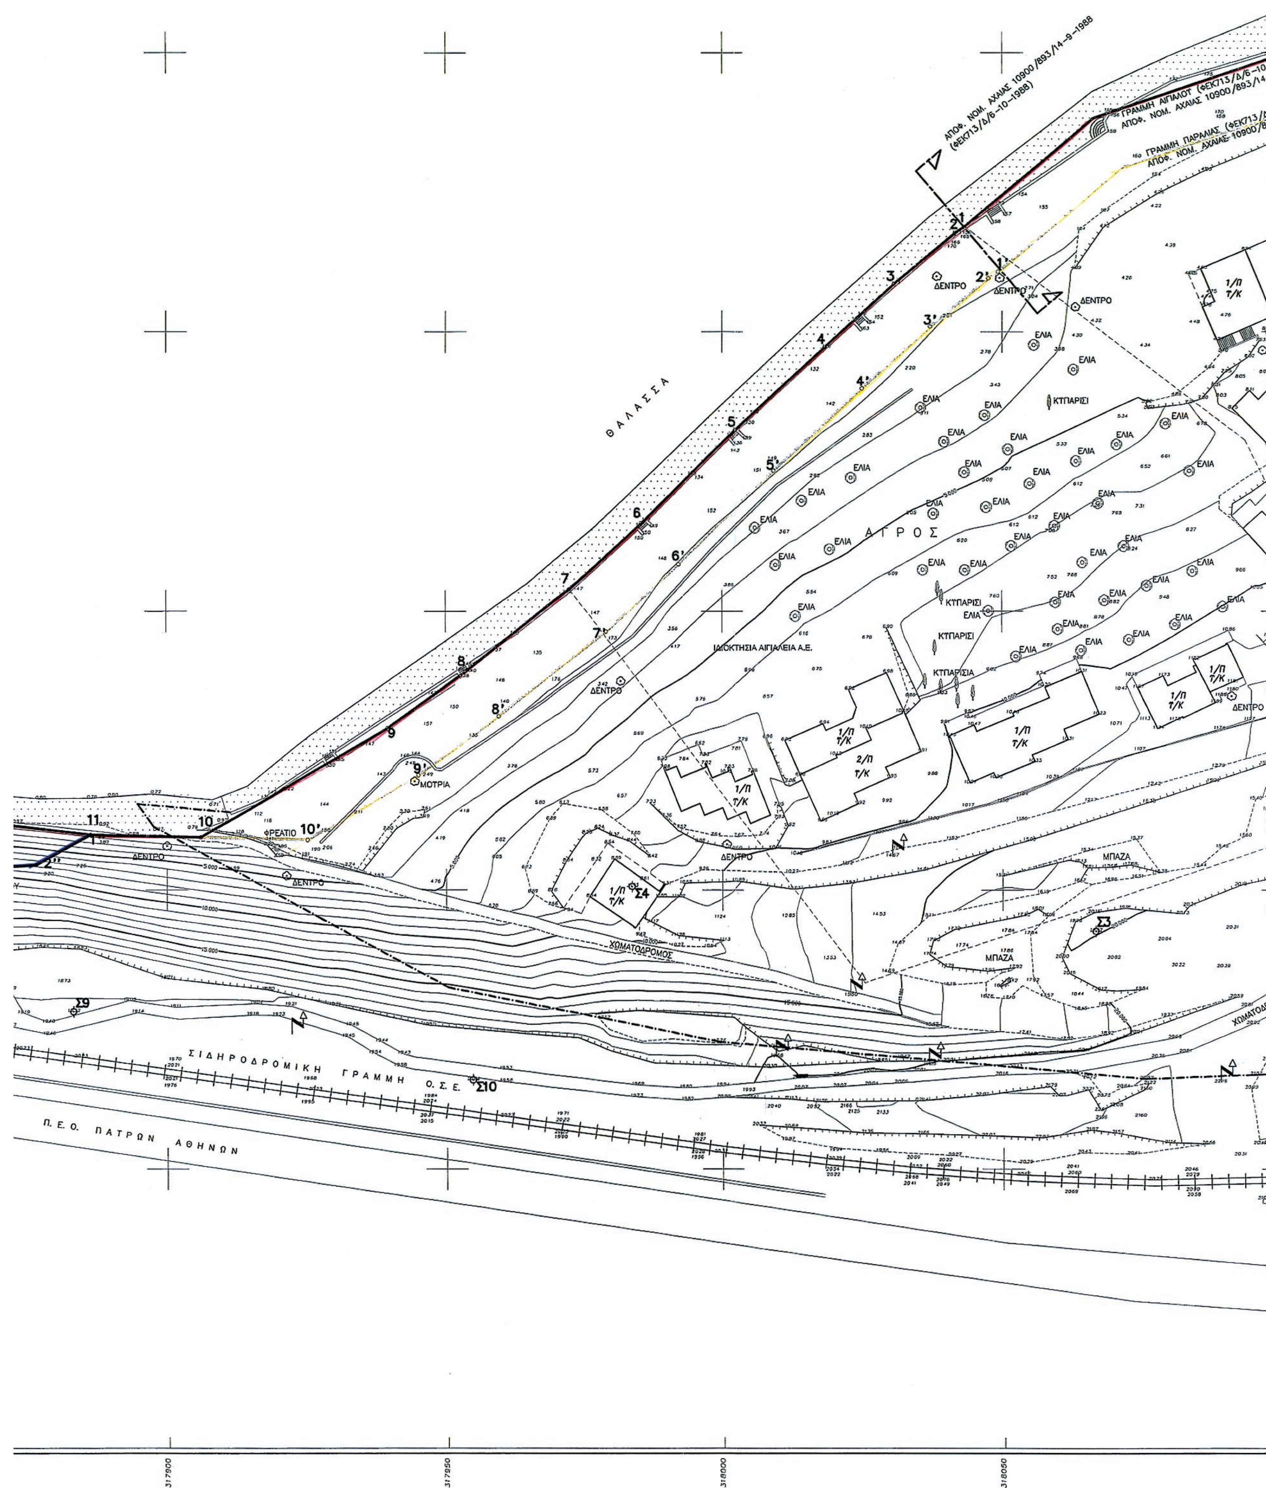

ΑΠΟΦ. ΝΟΜ. ΑΧΑΙΑΣ 10900/893/14-9-1988
(ΦΕΚ713/Δ/6-10-1988)
ΘΑΛΑΣΣΑ
ΑΓΡΟΣ
ΙΔΙΟΚΤΗΣΙΑ ΑΙΓΙΑΛΕΙΑ Α.Ε.
ΔΕΝΤΡΟ
ΕΛΙΑ
ΚΥΠΑΡΙΣΙ
ΦΡΕΑΤΙΟ
ΜΠΑΖΑ
ΧΩΜΑΤΟΔΡΟΜΟΣ
ΣΙΔΗΡΟΔΡΟΜΙΚΗ ΓΡΑΜΜΗ Ο.Σ.Ε.
Π.Ε.Ο. ΠΑΤΡΩΝ ΑΘΗΝΩΝ
317900
317950
318000
318050

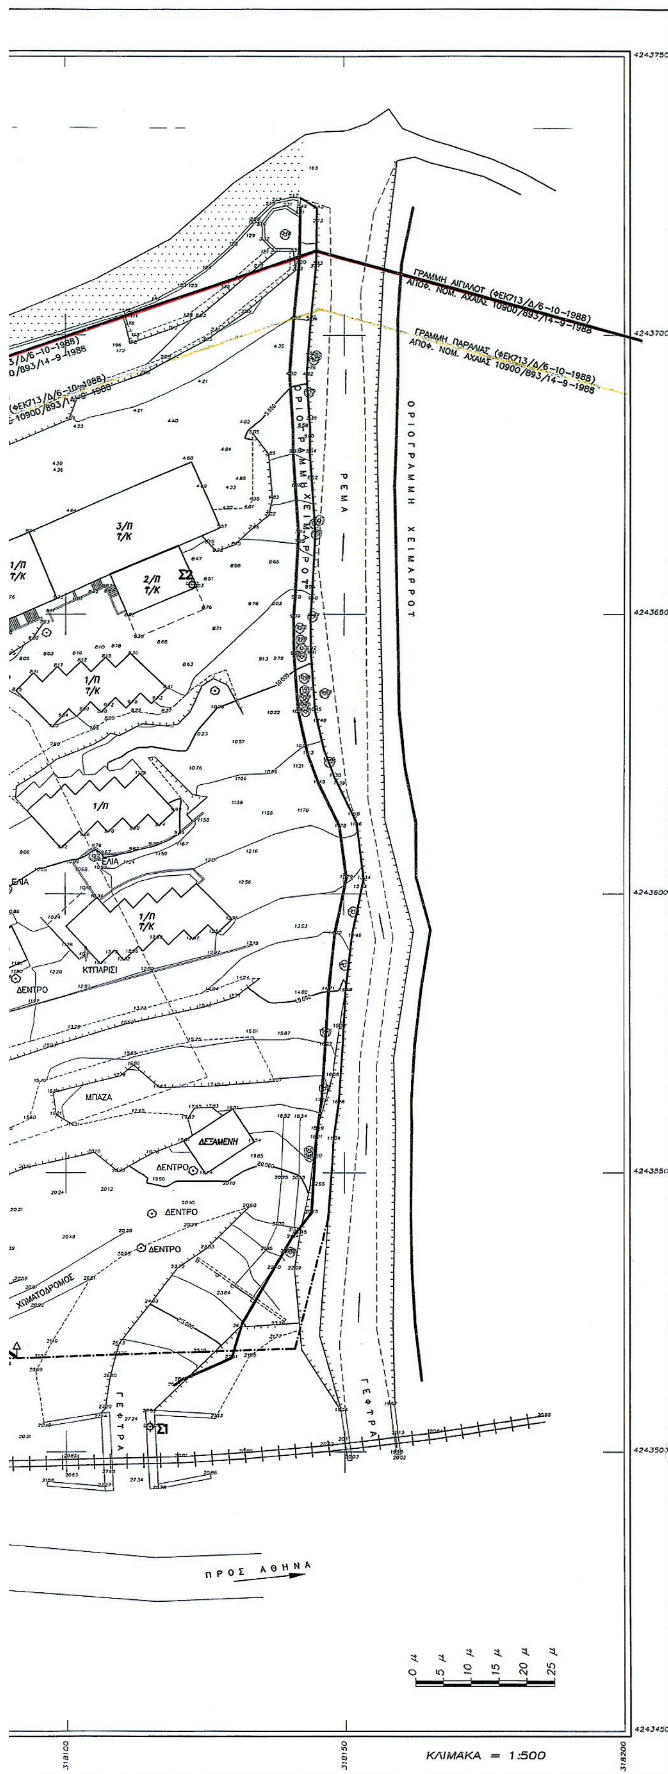

ΤΟ ΔΙΑΓΡΑΜΜΑ ΑΥΤΟ ΣΥΝΟΔΕΥΕΤΑΙ ΑΠΟ ΤΗΝ 27.11.12 ΕΚΘΕΣΗ ΤΗΣ ΑΡΜΟΔΙΑΣ ΕΠΙΤΡΟΠΗΣ.
ΔΕΝ ΕΞΑΙΡΟΥΝΤΑΙ ΤΗΣ ΖΩΝΗΣ ΠΑΡΑΛΙΑΣ ΤΑ ΕΝΤΟΣ ΑΥΤΗΣ ΥΦΙΣΤΑΜΕΝΑ ΚΤΙΣΜΑΤΑ Η ΤΜΗΜΑΤΑ ΑΥΤΩΝ.

Η ΕΠΙΤΡΟΠΗ

1.
2. Κατερίνα Πορφύρη ΠΕ ΤΟΠΟΓΡ. ΜΗΧ/ΚΟΣ με Β'β
3. ΚΩΝ/ΝΟΣ ΧΑΤΖΗΓΕΩΡΓΙΟΥ ΑΡΧΙΤΕΚΤΩΝ - ΜΗΧΑΝΙΚΟΣ με Β' βαθμό
4.
5. ΑΠΩΝ

ΥΠΟΜΝΗΜΑ

- ΟΡΙΟΓΡΑΜΜΗ ΑΙΓΙΑΛΟΥ
- ΟΡΙΟΓΡΑΜΜΗ ΠΑΡΑΛΙΑΣ
- ΟΡΙΟΓΡΑΜΜΗ ΠΑΛΑΙΟΥ ΑΙΓΙΑΛΟΥ

Η ΕΠΙΤΡΟΠΗ

1.
2. Κατερίνα Πορφύρη ΠΕ ΤΟΠΟΓΡ. ΜΗΧ/ΚΟΣ με Β'β
3.
4.
5. ΑΠΩΝ

ΤΟΠΟΓΡΑΦΙΚΟ ΔΙΑΓΡΑΜΜΑ

ΚΑΘΟΡΙΣΜΟΥ ΟΡΙΩΝ ΑΙΓΙΑΛΟΥ – ΠΑΡΑΛΙΑΣ
ΠΕΡΙΟΧΗ : ΠΑΝΑΓΟΠΟΥΛΑΣ
ΔΗΜΟΣ : ΑΙΓΙΟΥ
ΕΠΑΡΧΙΑ : ΠΑΤΡΩΝ
ΑΡΜΟΔΙΑ : ΚΤΗΜΑΤΙΚΗ ΥΠΗΡΕΣΙΑ
ΝΟΜΑΡΧΙΑ ΑΧΑΙΑΣ

ΚΛΙΜΑΚΑ 1 : 500

ΤΡΙΓΩΝΟΜΕΤΡΙΚΗ ΕΞΑΡΤΗΣΗ
ΤΡΙΓΩΝΟΜΕΤΡΙΚΟ 'ΑΡΑΒΩΝΙΤΣΑ'
ΤΡΙΓΩΝΟΜΕΤΡΙΚΟ 'ΚΑΣΠΑΙΚΑ'
Κ.Φ.Χ. (φ=38ο15' λ=–1ο45')
ΜΕΘΟΔΟΣ ΑΠΟΤΥΠΩΣΗΣ : ΤΑΧΥΜΕΤΡΙΚΗ
ΧΡΟΝΟΛΟΓΙΑ ΑΠΟΤΥΠΩΣΗΣ : ΙΟΥΛΙΟΣ 2010

ΥΠΟΜΝΗΜΑ



ΔΙΟΝ. ΠΑΝΑΓΙΩΤΟΠΟΥΛΟΣ
ΓΕΝ. Δ/ΝΤΗΣ ΧΩΡ/ΚΗΣ
ΚΑΙ ΠΕΡ/ΚΗΣ ΠΟΛΙΤΙΚΗΣ

ΕΛΕΓΧΘΗΚΕ ΣΤΟ ΠΕΔΙΟ
ΠΑΤΡΑ 20/1/2011
Κατερίνα Πορφύρη
ΠΕ ΤΟΠΟΓΡ. ΜΗΧ/ΚΟΣ με Β'β



ΘΕΩΡΗΘΗΚΕ
ΠΑΤΡΑ 20/1/2011
Κατερίνα Πορφύρη
ΠΕ ΤΟΠΟΓΡ. ΜΗΧ/ΚΟΣ με Β'β

ΔΕΚΕΜΒΡΙΟΣ 2010
Ο ΣΥΝΤΑΞΑΣ

ΣΤΕΛΙΟΣ Σ. ΣΤΑΜΑΤΙΟΥ-ΚΩΝΣΤΑΣ
ΔΙΠΛ. ΑΓΡΟΝΟΜΟΣ-ΤΟΠΟΓΡΑΦΟΣ ΜΗΧΑΝΙΚΟΣ
ΠΟΛΥΤΕΧΝΙΚΗΣ ΣΧΟΛΗΣ Α.Π.Θ.
ΜΕΛΟΣ Τ.Ε.Ε. ΑΡΙΘΜΟΣ ΜΗΤΡΩΟΥ 46539
ΒΑΣ. ΡΟΥΦΟΥ 39-41 - ΠΑΤΡΑ - ΤΗΛ. 2410/3
Α.Φ.Μ. 041872365 - Δ.Ο.Υ. Γ' ΠΑΤΡΩΝ

ΕΘΝΙΚΟ ΤΥΠΟΓΡΑΦΕΙΟ

ΕΦΗΜΕΡΙΣ ΤΗΣ ΚΥΒΕΡΝΗΣΕΩΣ

ΤΙΜΗ ΠΩΛΗΣΗΣ ΦΥΛΛΩΝ ΤΗΣ ΕΦΗΜΕΡΙΔΑΣ ΤΗΣ ΚΥΒΕΡΝΗΣΕΩΣ

Σε έντυπη μορφή:

- Για τα Φ.Ε.Κ. από 1 έως 16 σελίδες σε 1 € προσαυξανόμενη κατά 0,20 € για κάθε επιπλέον οκτασέλιδο ή μέρος αυτού.
- Για τα φωτοαντίγραφα Φ.Ε.Κ. σε 0,15 € ανά σελίδα.

Σε μορφή DVD/CD:

Τεύχος	Ετήσια έκδοση	Τριμηνιαία έκδοση	Μηνιαία έκδοση
Α΄	150 €	40 €	15 €
Β΄	300 €	80 €	30 €
Γ΄	50 €	-	-
Υ.Ο.Δ.Δ.	50 €	-	-
Δ΄	110 €	30 €	-

Τεύχος	Ετήσια έκδοση	Τριμηνιαία έκδοση	Μηνιαία έκδοση
Α.Α.Π.	110 €	30 €	-
Ε.Β.Ι.	100 €	-	-
Α.Ε.Δ.	5 €	-	-
Δ.Δ.Σ.	200 €	-	20 €
Α.Ε.-Ε.Π.Ε.	-	-	100 €

- Η τιμή πώλησης μεμονωμένων Φ.Ε.Κ. σε μορφή cd-rom από εκείνα που διατίθενται σε ψηφιακή μορφή και μέχρι 100 σελίδες, σε 5 € προσαυξανόμενη κατά 1 € ανά 50 σελίδες.

ΕΤΗΣΙΕΣ ΣΥΝΔΡΟΜΕΣ Φ.Ε.Κ.

Τεύχος	Έντυπη μορφή
Α΄	225 €
Β΄	320 €
Γ΄	65 €
Υ.Ο.Δ.Δ.	65 €

Τεύχος	Έντυπη μορφή
Δ΄	160 €
Α.Α.Π.	160 €
Ε.Β.Ι.	65 €
Α.Ε.Δ.	10 €

Τεύχος	Έντυπη μορφή
Α.Ε.-Ε.Π.Ε.	2.250 €
Δ.Δ.Σ.	225 €
Α.Σ.Ε.Π.	70 €
Ο.Π.Κ.	-

- Το τεύχος Α.Σ.Ε.Π. (έντυπη μορφή) θα αποστέλλεται σε συνδρομητές ταχυδρομικά, με την επιβάρυνση των 70 €, ποσό το οποίο αφορά τα ταχυδρομικά έξοδα.

- Η καταβολή γίνεται σε όλες τις Δημόσιες Οικονομικές Υπηρεσίες (Δ.Ο.Υ.). Το πρωτότυπο διπλότυπο (έγγραφο αριθμ. πρωτ. 9067/28.2.2005 2η Υπηρεσία Επιτρόπου Ελεγκτικού Συνεδρίου) με φροντίδα των ενδιαφερομένων, πρέπει να αποστέλλεται ή να κατατίθεται στο Εθνικό Τυπογραφείο (Καποδιστρίου 34, Τ.Κ. 104 32 Αθήνα).
- Σημειώνεται ότι φωτοαντίγραφα διπλοτύπων, ταχυδρομικές Επιταγές για την εξόφληση της συνδρομής, δεν γίνονται δεκτά και θα επιστρέφονται.
- Οι οργανισμοί τοπικής αυτοδιοίκησης, τα νομικά πρόσωπα δημοσίου δικαίου, τα μέλη της Ένωσης Ιδιοκτητών Ημερησίου Τύπου Αθηνών και Επαρχίας, οι τηλεοπτικοί και ραδιοφωνικοί σταθμοί, η Ε.Σ.Η.Ε.Α, τα τριτοβάθμια συνδικαλιστικά όργανα και οι τριτοβάθμιες επαγγελματικές ενώσεις δικαιούνται έκπτωσης πενήντα τοις εκατό (50%) επί της ετήσιας συνδρομής.
- Το ποσό υπέρ ΤΑ.Π.Ε.Τ. (5% επί του ποσού συνδρομής), καταβάλλεται ολόκληρο (Κ.Α.Ε. 3512) και υπολογίζεται πριν την έκπτωση.
- Στην Ταχυδρομική συνδρομή του τεύχους Α.Σ.Ε.Π. δεν γίνεται έκπτωση.

Πληροφορίες για δημοσιεύματα που καταχωρίζονται στα Φ.Ε.Κ. στο τηλ.: 210 5279000.
Φωτοαντίγραφα παλαιών Φ.Ε.Κ.: τηλ.: 210 8220885.

Τα φύλλα όλων των τευχών της Εφημερίδας της Κυβερνήσεως διατίθενται δωρεάν σε ηλεκτρονική μορφή από την ιστοσελίδα του Εθνικού Τυπογραφείου (www.et.gr)

Ηλεκτρονική Διεύθυνση: http://www.et.gr - e-mail: webmaster.et@et.gr

ΟΙ ΥΠΗΡΕΣΙΕΣ ΕΞΥΠΗΡΕΤΗΣΗΣ ΠΟΛΙΤΩΝ ΛΕΙΤΟΥΡΓΟΥΝ ΚΑΘΗΜΕΡΙΝΑ ΑΠΟ 08:00 ΜΕΧΡΙ 13:30



ΑΠΟ ΤΟ ΕΘΝΙΚΟ ΤΥΠΟΓΡΑΦΕΙΟ
ΚΑΠΟΔΙΣΤΡΙΟΥ 34 * ΑΘΗΝΑ 104 32 * ΤΗΛ. 210 52 79 000 * FAX 210 52 21 004